


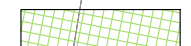












-  NAVRHOVANÉ MULTIFUNKČNÉ IHRISKO
-  HRANICA C KN POZEMKU
-  KATASTRÁLNA MAPA
-  Č. PARCELY
-  EXISTUJÚCE STAVEBNÉ OBJEKTY
-  VSTUP NA IHRISKO
-  PROJEKTOVANÝ NN ROZVOD
-  ROZVODŇA NN
-  ROZVÁDZAČ OSVETLENIA



Ateliérving email: atelierving@ving.sk 9. Mája 14, 974 01 B. Bystrica		MULTIFUNKČNÉ IHRISKO V OBCI JEDĽOVÉ KOSTOLANY		E-DOKUMENTÁCIA STAVEBNÝCH OBJEKTOV ARCHITEKTONICKÉ A STAVEBNÉ RIEŠENIE	
		Autor: Ing. V.Kmeť		Parc.č.: 331/1, 329/1	
Hlavný inžinier projektu: Ing. V.Kmeť		Stavebník: Obec Jedľové Kostolany 297, 951 96 Jedľové Kostolany		Stupeň PD: PROJEKT STAVBY	
Zodpovedný projektant: Ing. V.Kmeť		Miesto stavby: Obec Jedľové Kostolany		PROJEKT PRE STAVEBNÉ POVOLENIE	
Projektant: Ing. V.Kmeť		Stavebný objekt: SO-01 MULTIFUNKČNÉ IHRISKO 33X18		Dátum: 10/2019	
		Obsah výkresu: ARCHITEKTÚRA		Zák.číslo: JK8419	
		SITUÁCIA		Formát: 2x44	
				Mierka: Číslo výkresu:	
				1:250 A-1	

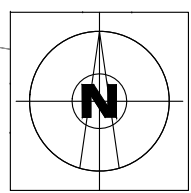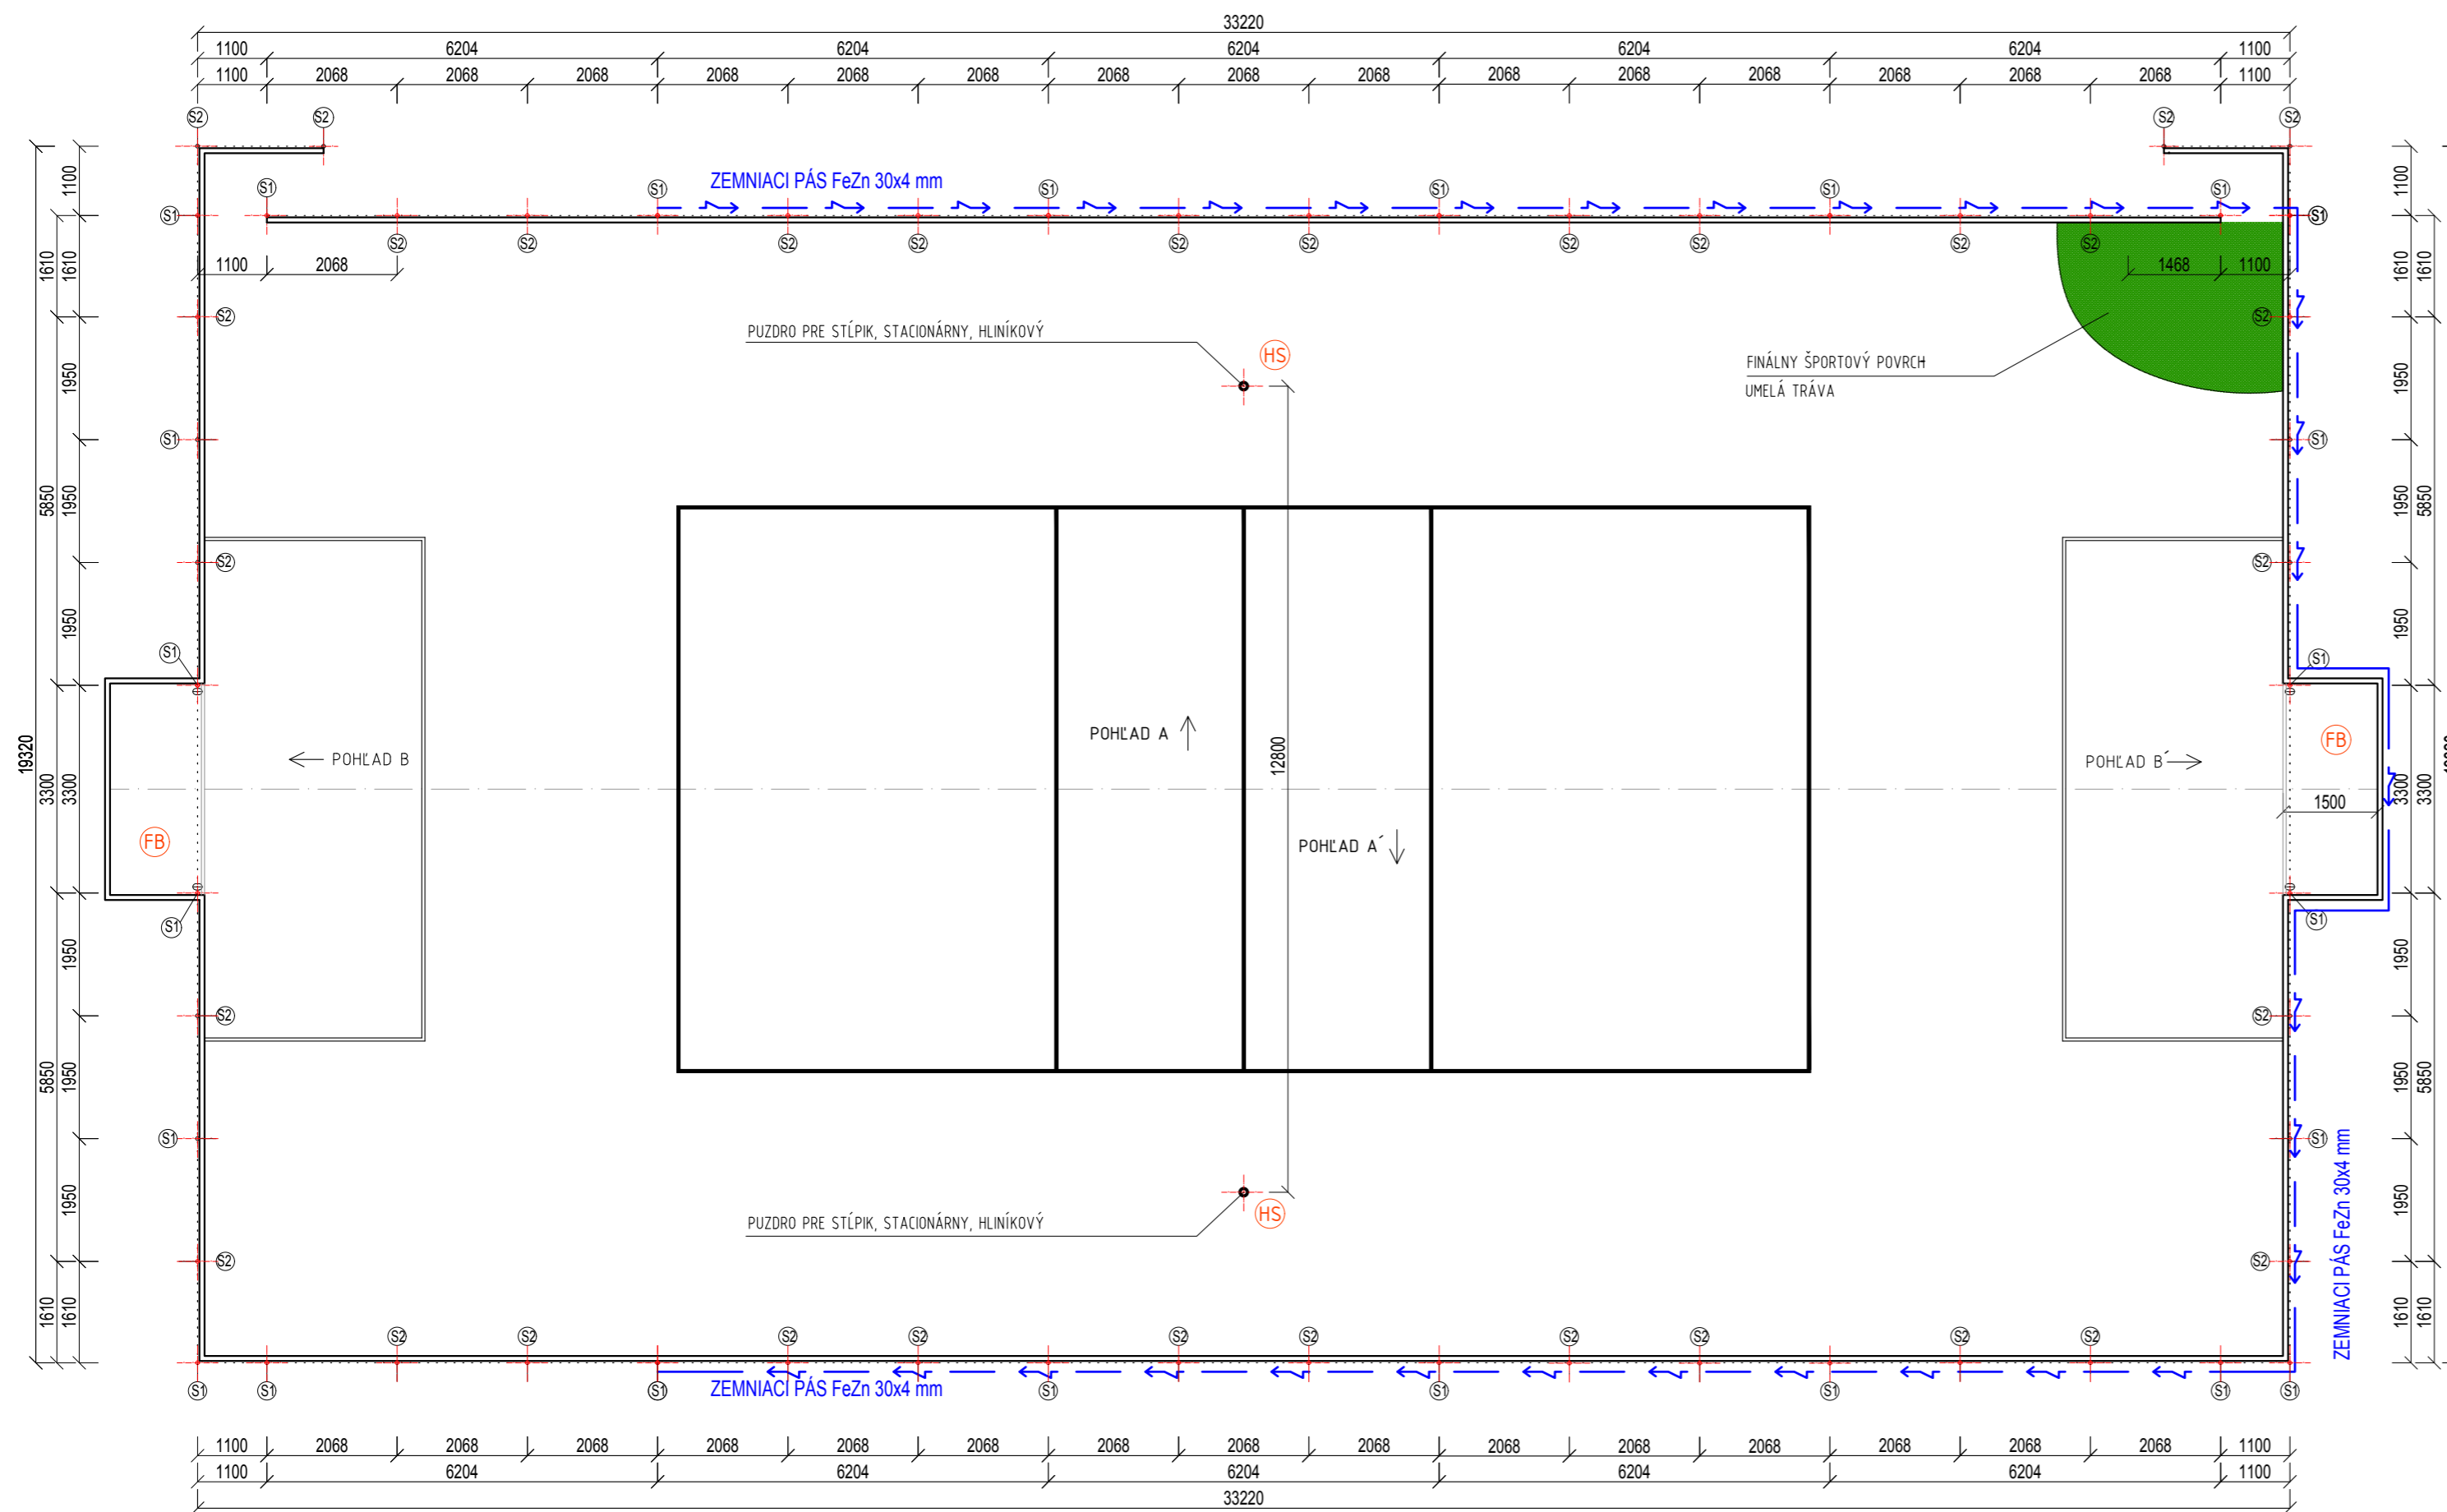

KÓTOVANIE NA STRED STLPIKA

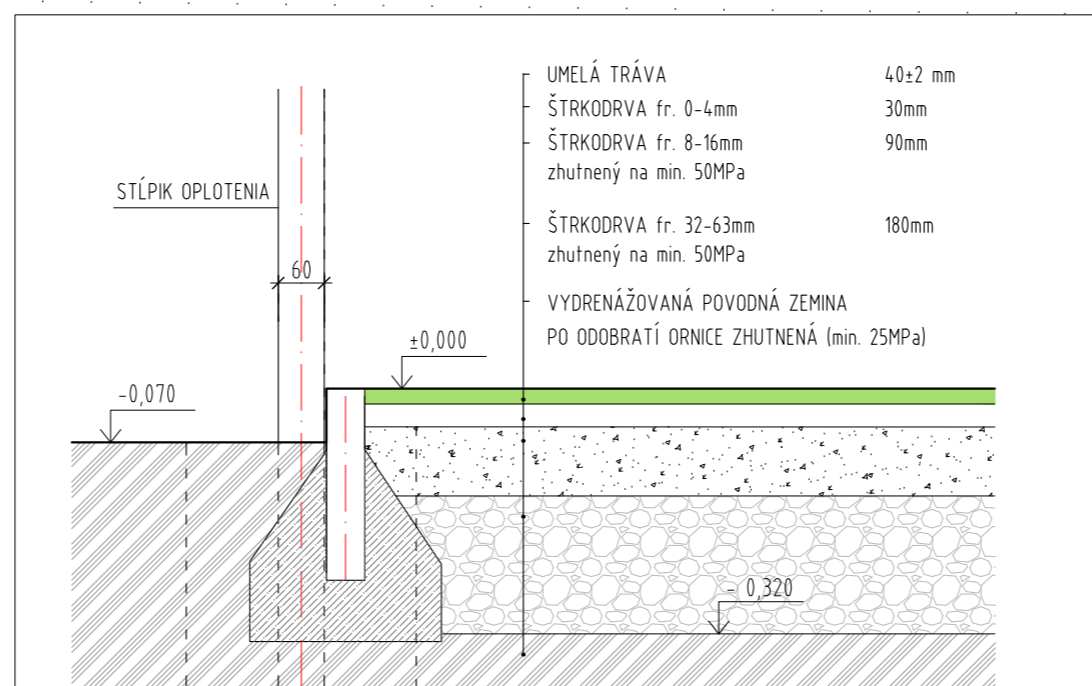

ZOSTAVA STLPIKOV OPLOTENIA

- Ⓢ1 STLPIK GALVANIZOVANÝ Ø 60 mm, DĹ. 4450 mm
- Ⓢ2 STLPIK GALVANIZOVANÝ Ø 60mm, DĹ. 1400 mm

VÝKAZ VÝMER

PLOCHA IHRISKA 33x18 + BRÁNKOVISKO + VSTUPY	611m ²
STLPIK GALVANIZOVANÝ, d-4450mm	24ks
STLPIK GALVANIZOVANÝ, d-1400mm	34ks
HORNÉ STUŽENIE -GALVANIZOVANÉ RÚRY Ø 48 mm	20ks
STUŽIACI PROFIL "T" (16ks+4 rohové+4 nad bránkovisko)	24ks
STUŽIACI PROFIL "+" S VÝLOŽNÍKOM NA OSVETLENIE	4ks

1. PODLOŽIE fr. 32-63, 180 mm 611m² (209t)
2. PODLOŽIE fr.8-16, 90 mm 611m² (110t)
3. PODLOŽIE fr. 0-4, 30mm 611m² (45t)

VYBAVENIE IHRISKA

- Ⓜ HS HYBRIDNÝ STLPIK AL, výškovo nastaviteľný 2x
- Ⓜ FB FUTBALOVÁ BRÁNA, DEMONTOVATEĽNÁ, 3000x2000x1500mm 2x


ČIAROVANIE IHRISKA

- MALÝ FUTBAL, NOHEJBAL, VOLEJBAL,


POZNÁMKA:

- STLPIKY SÚ ZABETÓNOVANÉ DO PÄTIEK Z PROSTÉHO BETÓNU B15 - C12/15, Ø300 mm, V. 800 mm
- OKRAJE PLOCHY BUDÚ LEMOVANÉ BETÓNOVÝMI OBRUBNÍKMI 1000x250x80mm OSADENÝMI DO BETÓNOVÉHO LŮŽKA


SKLADBA VRSTIEV HRACEJ PLOCHY IHRISKA

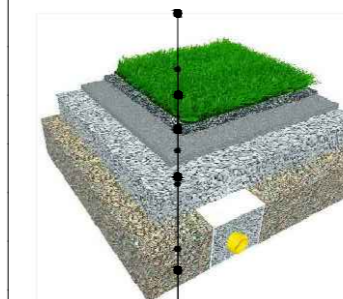


- UMELÁ TRÁVA UT-výška vlasu 40±2 mm
- ŠTRKOPIESKOVÝ PODSYP fr. 0-4mm, HR. 30mm
- ŠTRKOVÝ PODSYP fr. 8-16 mm HR. 90 mm
- ŠTRKOVÝ PODSYP fr. 32-63 mm HR. 180 mm
- ZHUŤNENÁ VYDRENÁŽOVANÁ ZEMINA

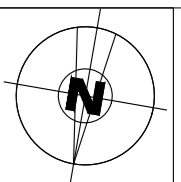

Ateliérving email: atelierving@ving.sk 9. Mája 14, 974 01 B. Bystrica		MULTIFUNKČNÉ IHRISKO V OBCI JEDŇOVÉ KOSTOLANY		E-DOKUMENTÁCIA STAVEBNÝCH OBJEKTŮV ARCHITECTONICKÉ A STAVEBNÉ ŘEŠENÍ
Autor: Ing. V.Kmeť	Stavebník: Obec Jedľové Kostolany 297, 951 96 Jedľové Kostolany	Parc. č.: 331/1, 329/1	ARCHITEKTÚRA	
Hlavný inžinier projektu: Ing. V.Kmeť	Miesto stavby: Obec Jedľové Kostolany	Stavebný objekt: SO-01 MULTIFUNKČNÉ IHRISKO 33X18	Stupeň PD: PROJEKT STAVBY	PROJEKT PRE STAVEBNÉ POVOLENIE
Zodpovedný projektant: Ing. V.Kmeť	Dátum: 10/2019	Formát: 4x4	Mierka: Číslo výkresu: 1:100 A-2	
Projektant: Ing. V.Kmeť	Obsah výkresu: ARCHITEKTÚRA	VRCHNÁ STAVBA		



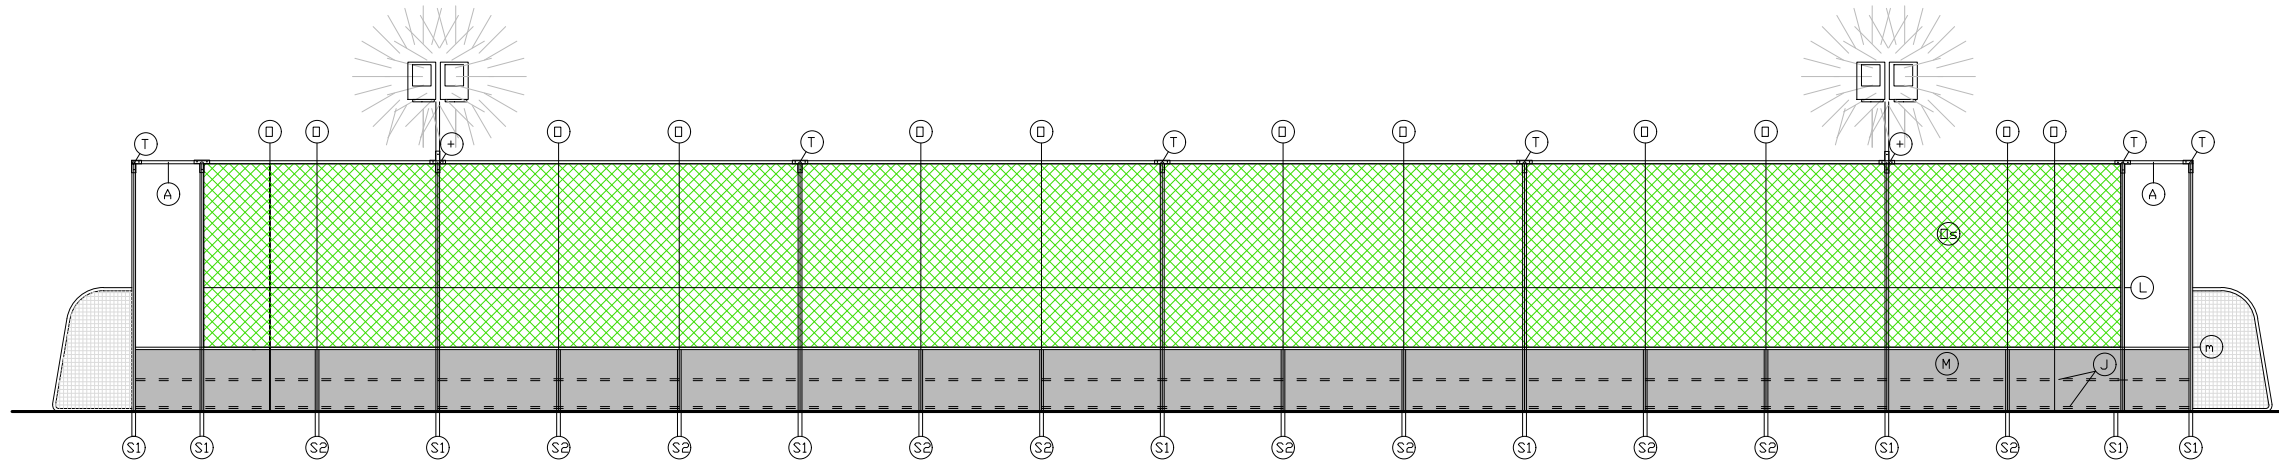


POHLAD A'

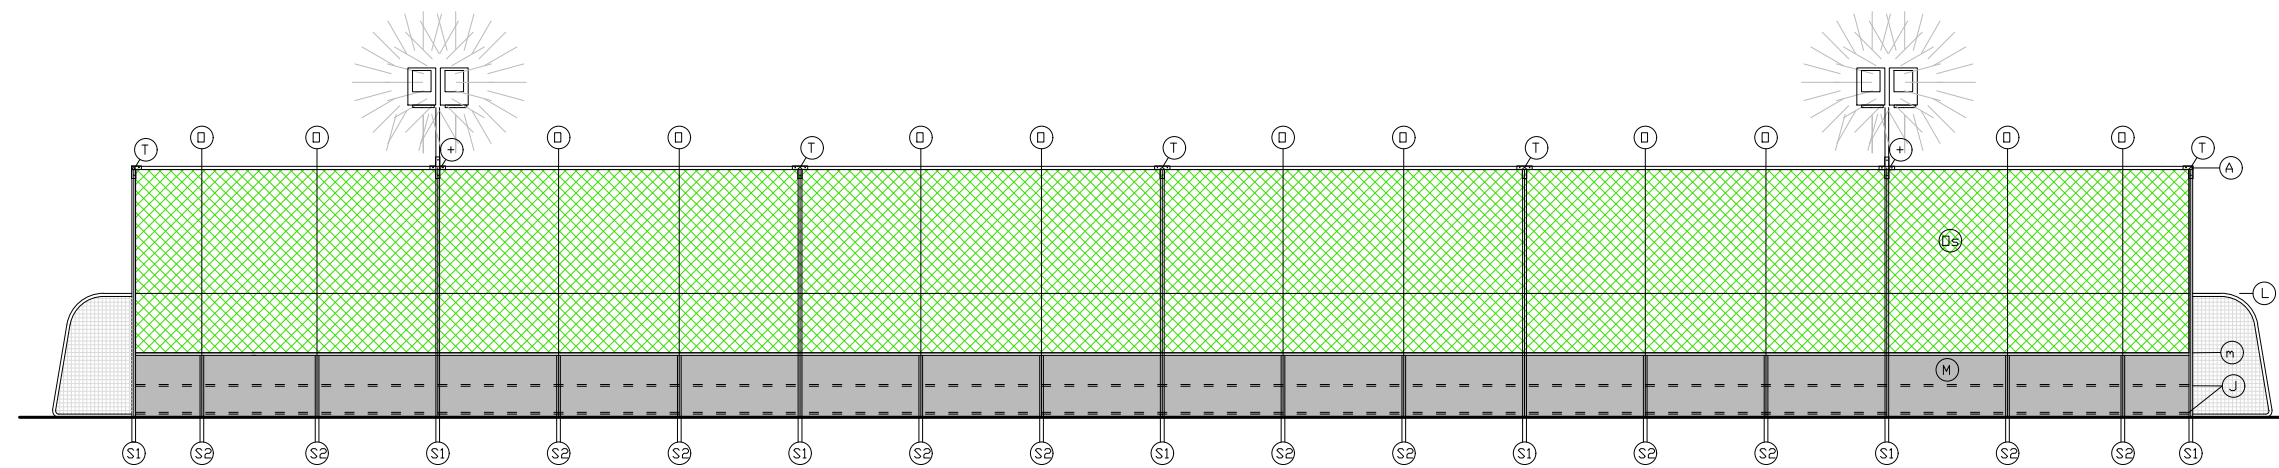

POHLAD B

POHLAD B'

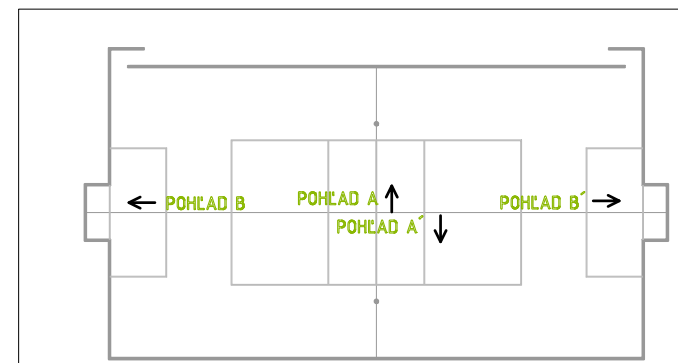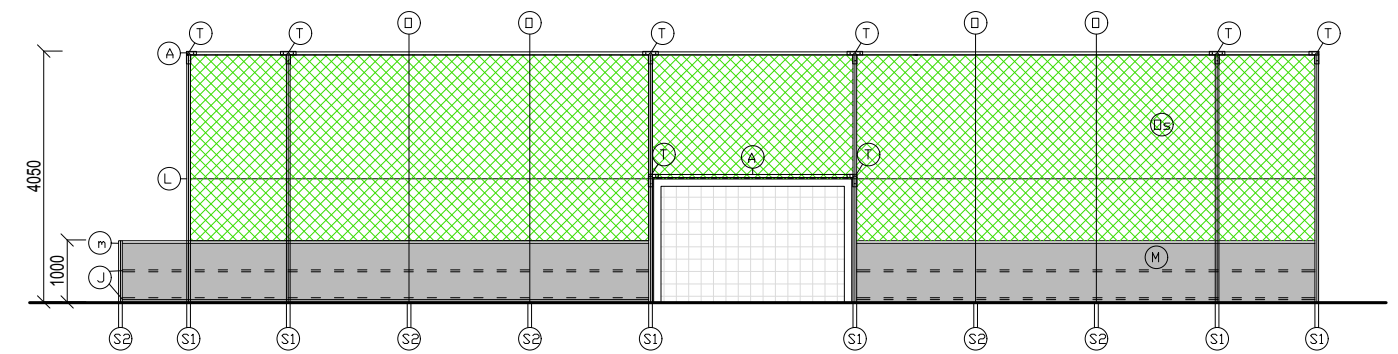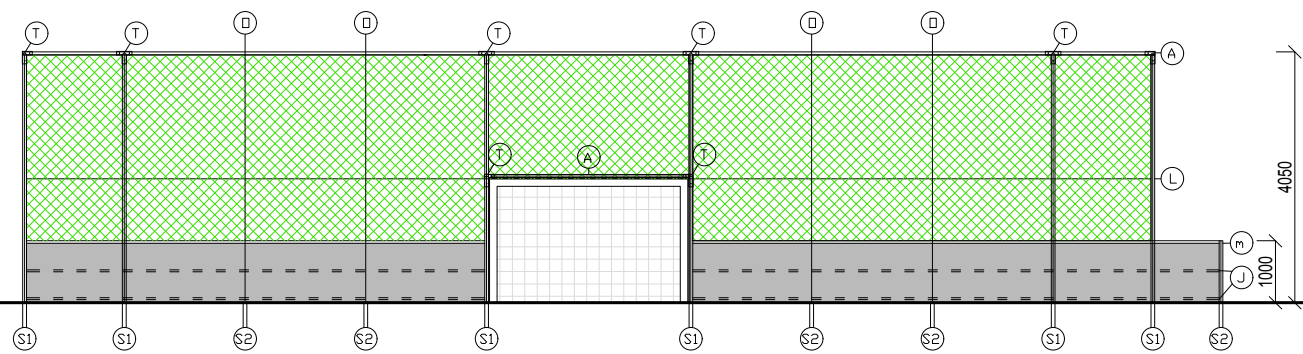

Atelierving email: atelierving@ving.sk 9. Mája 14, 974 01 B. Bystrica		MULTIFUNKČNÉ IHRISKO V OBCI JEDĽOVÉ KOSTOLANY		E-DOKUMENTÁCIA STAVEBNÝCH OBJEKTOV ARCHITEKTONICKÉ A STAVEBNÉ RIŠENIE	
Autor: Ing. V.Kmeť		Parc.č.: 331/1, 329/1		ARCHITEKTÚRA	
Hlavný inžinier projektu: Ing. V.Kmeť		Stavebník: Obec Jedľové Kostolany 297, 951 96 Jedľové Kostolany		Stupeň PD: PROJEKT STAVBY	
Zodpovedný projektant: Ing. V.Kmeť		Miesto stavby: Obec Jedľové Kostolany		PROJEKT PRE STAVEBNÉ POVOLENIE	
Projektant: Ing. V.Kmeť		Stavebný objekt: SO-01 MULTIFUNKČNÉ IHRISKO 33X18		Dátum: 10/2019	
		Obsah výkresu: ARCHITEKTÚRA		Zák.číslo: JK8419	
		POHLADY		Formát: 2xA4	
				Mierka: 1:250	
				Číslo výkresu: A-3	