


ZÁKLADNÉ ÚDAJE A NARIADENIA !!!
DRUH ROZVODNEJ SIETE VN: 3 AC, 50Hz, 22kV/IT
DRUH ROZVODNEJ SIETE NN: 3/PEN AC, 50Hz, 400/230V/TN-C
ZAIŠTENIE BEZPEČNOSTI: VYHL.Č.147/2013 Z.z. a ZÁK.Č.124/2006 Z.z., VYHL.Č.508/2009 Z.z., STN 34 3100.2001 (PRÍKAZ B), PNE 34 3100-4-2016, STN 34 3101-1991, PNE 33 2000-1-2008, PNE 33 0000-6-2007, STN EN 61140:2018, STN 61936-1-2024, STN EN 50522:2023, STN 33 2000-5-54:2023, DOUŽITÉ PREDDISY A NORMY: PLATNÝ POSTUP BUDOVANIA NNN, NNV, VNV, VNK a DTS SIEŤI ZSDIS, a.s. a PRIESOTROVÁ NORMA STN 73 6005:1985, KLADENIE KÁBLOV PNE 34 1050:2016, STN 33 2000-4-41:2019, VONK. EL. VEDENIA NAD 1kV STN EN 50341-1:2013, STN EN 50341-2-23:2017.
PRED REALIZÁCIOU ZEMNÝCH PRÁČ JE DODÁVATEĽ STAVBY POVINNÝ SI ZABEZPEČIŤ A VYKONAŤ VYTÝČENIE EXISTUJÚCICH PODZEMNÝCH INŽINIERSKÝCH SIETÍ A ZARIADENÍ !!!
!!! POZNÁMKA-1. UVÁDZANÉ DĹŽKY VODIČA ALEBO KÁBLA ZNAMENAJÚ DĹŽKU TRASY A TÁ JE MENŠIA AKO SKUTOČNÁ DĹŽKA. TJ. BEZ ZVLNENIA, ZVODOV, OHYBOV, ZAÚSTENÍ, ZVISLÝCH DĹŽOK ATD... !!!


Typizované rozmery základov pre BET.stožiare vo voľnom teréne pre kategóriu zeminy: ILY, HLINY - TUHÉ

Typ stožiar	Rozmery základov (m)			Výkop (m3)	Betonáž (m3)
	Hĺbka	Šírka	Výkop		
JB 10,5/6	1,8	0,9	Hranolový	1,28	1,28
JB 10,5/10	2	1	Hranolový	2	1,8
JB 10,5/15	2	1,4	Hranolový	3,92	3,72

pozn. VO VÝKOPĚ NIE JE ZAHRNUTÁ VSTUPNÁ JAMA rozm. 0,8x0,8x1,2m (+0,8 m3 výkop)

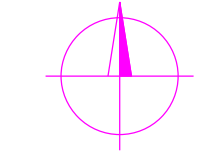

- LEGENDA:
- EXIST. NADZEMNÉ NN VEDENIE - ZOSTÁVA
 - EXIST. PODZEMNÉ NN VEDENIE - ZOSTÁVA
 - NN NADZEMNÉ VEDENIE - REKONŠTRUKCIA typ: 1-NFA2X 4x120 RM
 - NADZEMNÁ ELEKTRICKÁ PRÍPOJKA NA VÝMENU ZA ZÁVESNÝ KÁBEL typ: 1-NFA2X 4x16, 4x25
 - EXIST. NN NADZEMNÉ ALFE/AYKYZ DOMOVÉ PRÍP.
 - EXIST. NN PODZEMNÉ AYKY, NAYY-J DOMOVÉ PRÍP.
 - EXIST. PODPERNÉ BODY NNV
 - NAVRHOVANÉ PODPERNÉ BODY NNV - VYMIENANÉ
 - NÁVRH A VZDIALENOSŤ OSADENIA NOVEHO P.B. OD PŮVODNEHO
 - DĹŽKA/DĹŽKY NOVÝCH ROZPĚTÍ
 - PARCELY KN-C
 - POLOHOVIS DREVINY
 - NAVRHOVANÉ UZEMNENIE
 - EXISTUJÚCE UZEMNENIE
 - NAVRHOVANÉ / EXISTUJÚCE OBMEDZOVAČE PREPATIA PRÍPOJIT PODLA SCHEMY !!!
 - SLOVAK TELEKOM - NEZAMERANÉ
 - SLOVAK TELEKOM - ZAMERANÉ

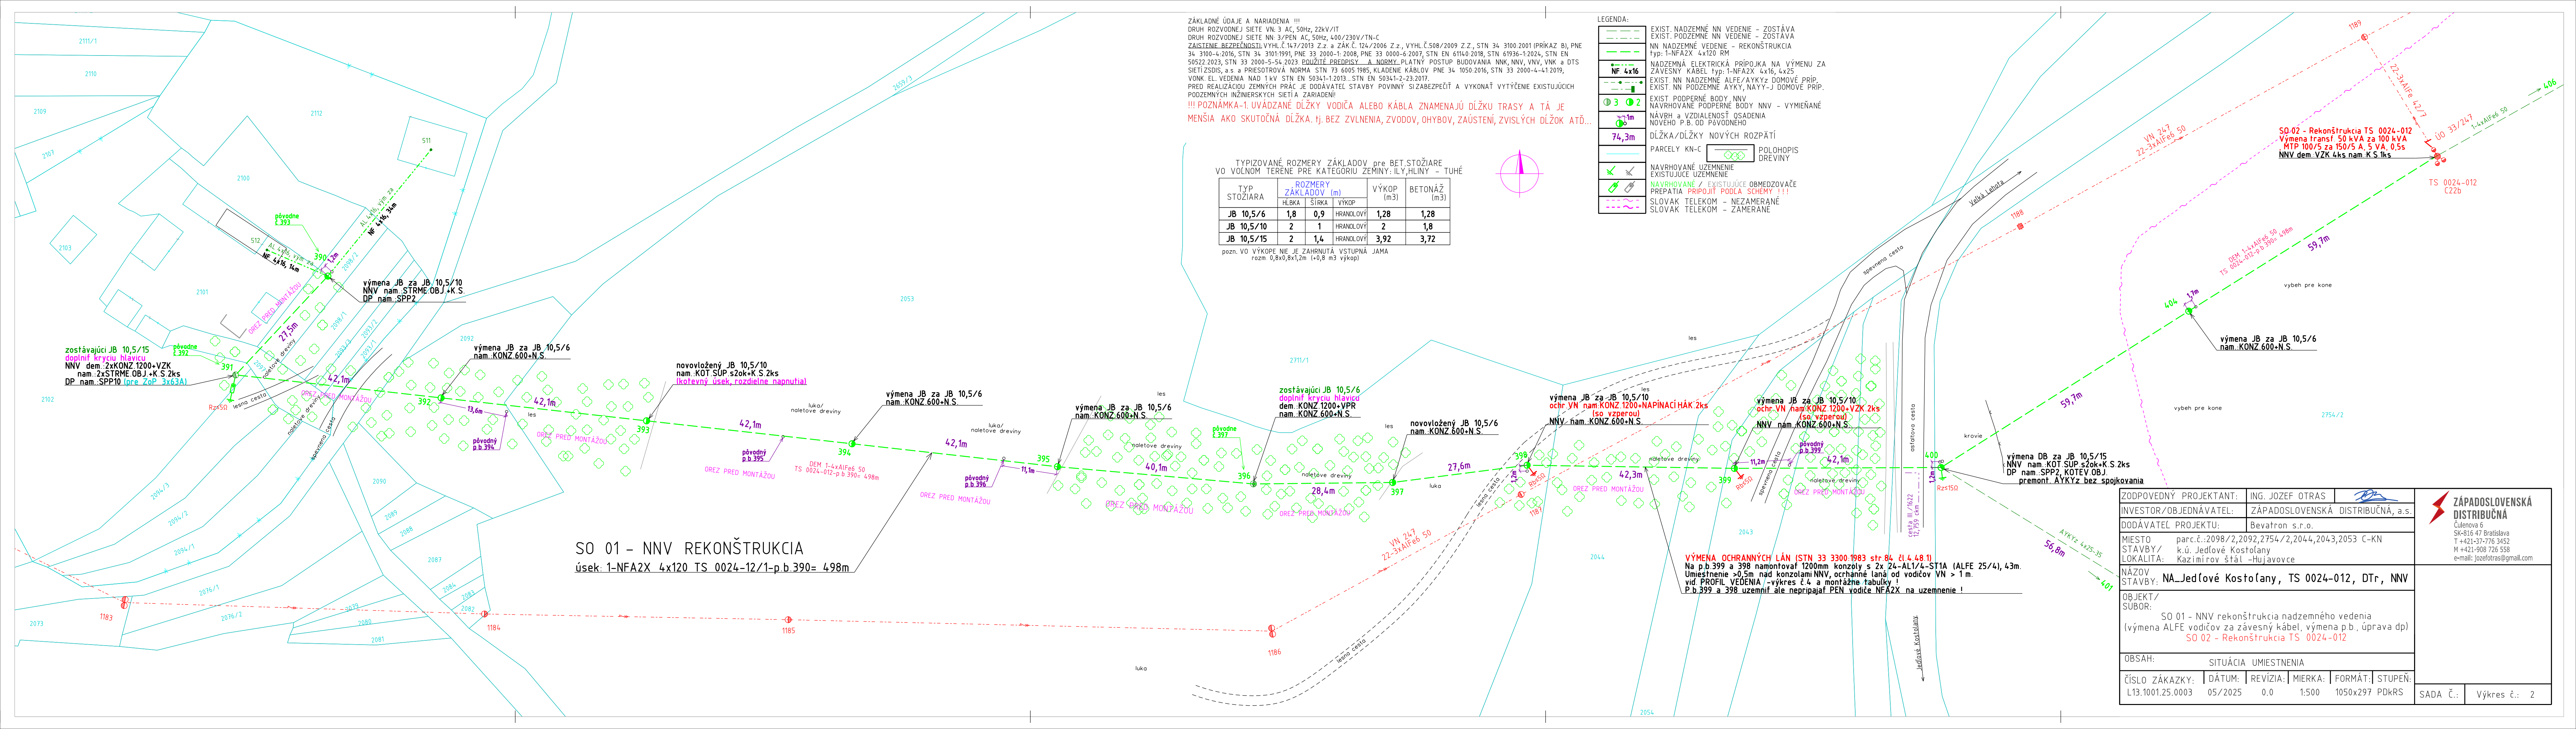

SO 01 - NNV REKONŠTRUKCIA
úsek: 1-NFA2X 4x120 TS 0024-12/1-p.b.390= 498m

VÝMENA OCHRANNÝCH LÁN (STN 33 3300.1983 str.84 čl.4.48.1)
Na p.b.399 a 398 namontovať 1200mm konzoly s 2x 24-AL1/4-ST1A (ALFE 25/4), 43m.
Umiestnenie >0,5m nad konzolami NNV, ochranné lano od vodičov VN > 1 m.
viď PROFIL VEDENIA - výkres č.4 a montážne tabuľky !
P.b.399 a 398 uzemniť ale nepripájať PEN vodiče NFA2X na uzemnenie !

ZODPOVEDNÝ PROJEKTANT:	ING. JOZEF OTRAS	 ZÁPADOSLOVENSKÁ DISTRIBUČNÁ Čulenova 6 SK-816 47 Bratislava T +421-37-776 3452 M +421-908 726 558 e-mail: jozefotras@gmail.com					
INVESTOR/OBJEDNÁVATEĽ:	ZÁPADOSLOVENSKÁ DISTRIBUČNÁ, a.s.						
DODÁVATEĽ PROJEKTU:	Bevatron s.r.o.						
MIESTO STAVBY/ LOKALITA:	parc.č.:2098/2,2092,2754/2,2044,2043,2053 C-KN k.ú. Jedľové Kostoľany Kazimírov štál -Hujavovce						
NÁZOV STAVBY:	NA-Jedľové Kostoľany, TS 0024-012, DTr, NNV						
OBJEKT/ SUBOR:	SO 01 - NNV rekonštrukcia nadzemného vedenia (výmena ALFE vodičov za závesný kábel, výmena p.b., úprava dp) SO 02 - Rekonštrukcia TS 0024-012						
OBSAH:	SITUÁCIA UMIESTNENIA						
ČÍSLO ZÁKAZKY:	DÁTUM:	REVÍZIA:	MIERKA:	FORMÁT:	STUPEŇ:	SADA Č.:	Výkres č.: 2
L13.1001.25.0003	05/2025	0.0	1:500	1050x297 PdkRS			